


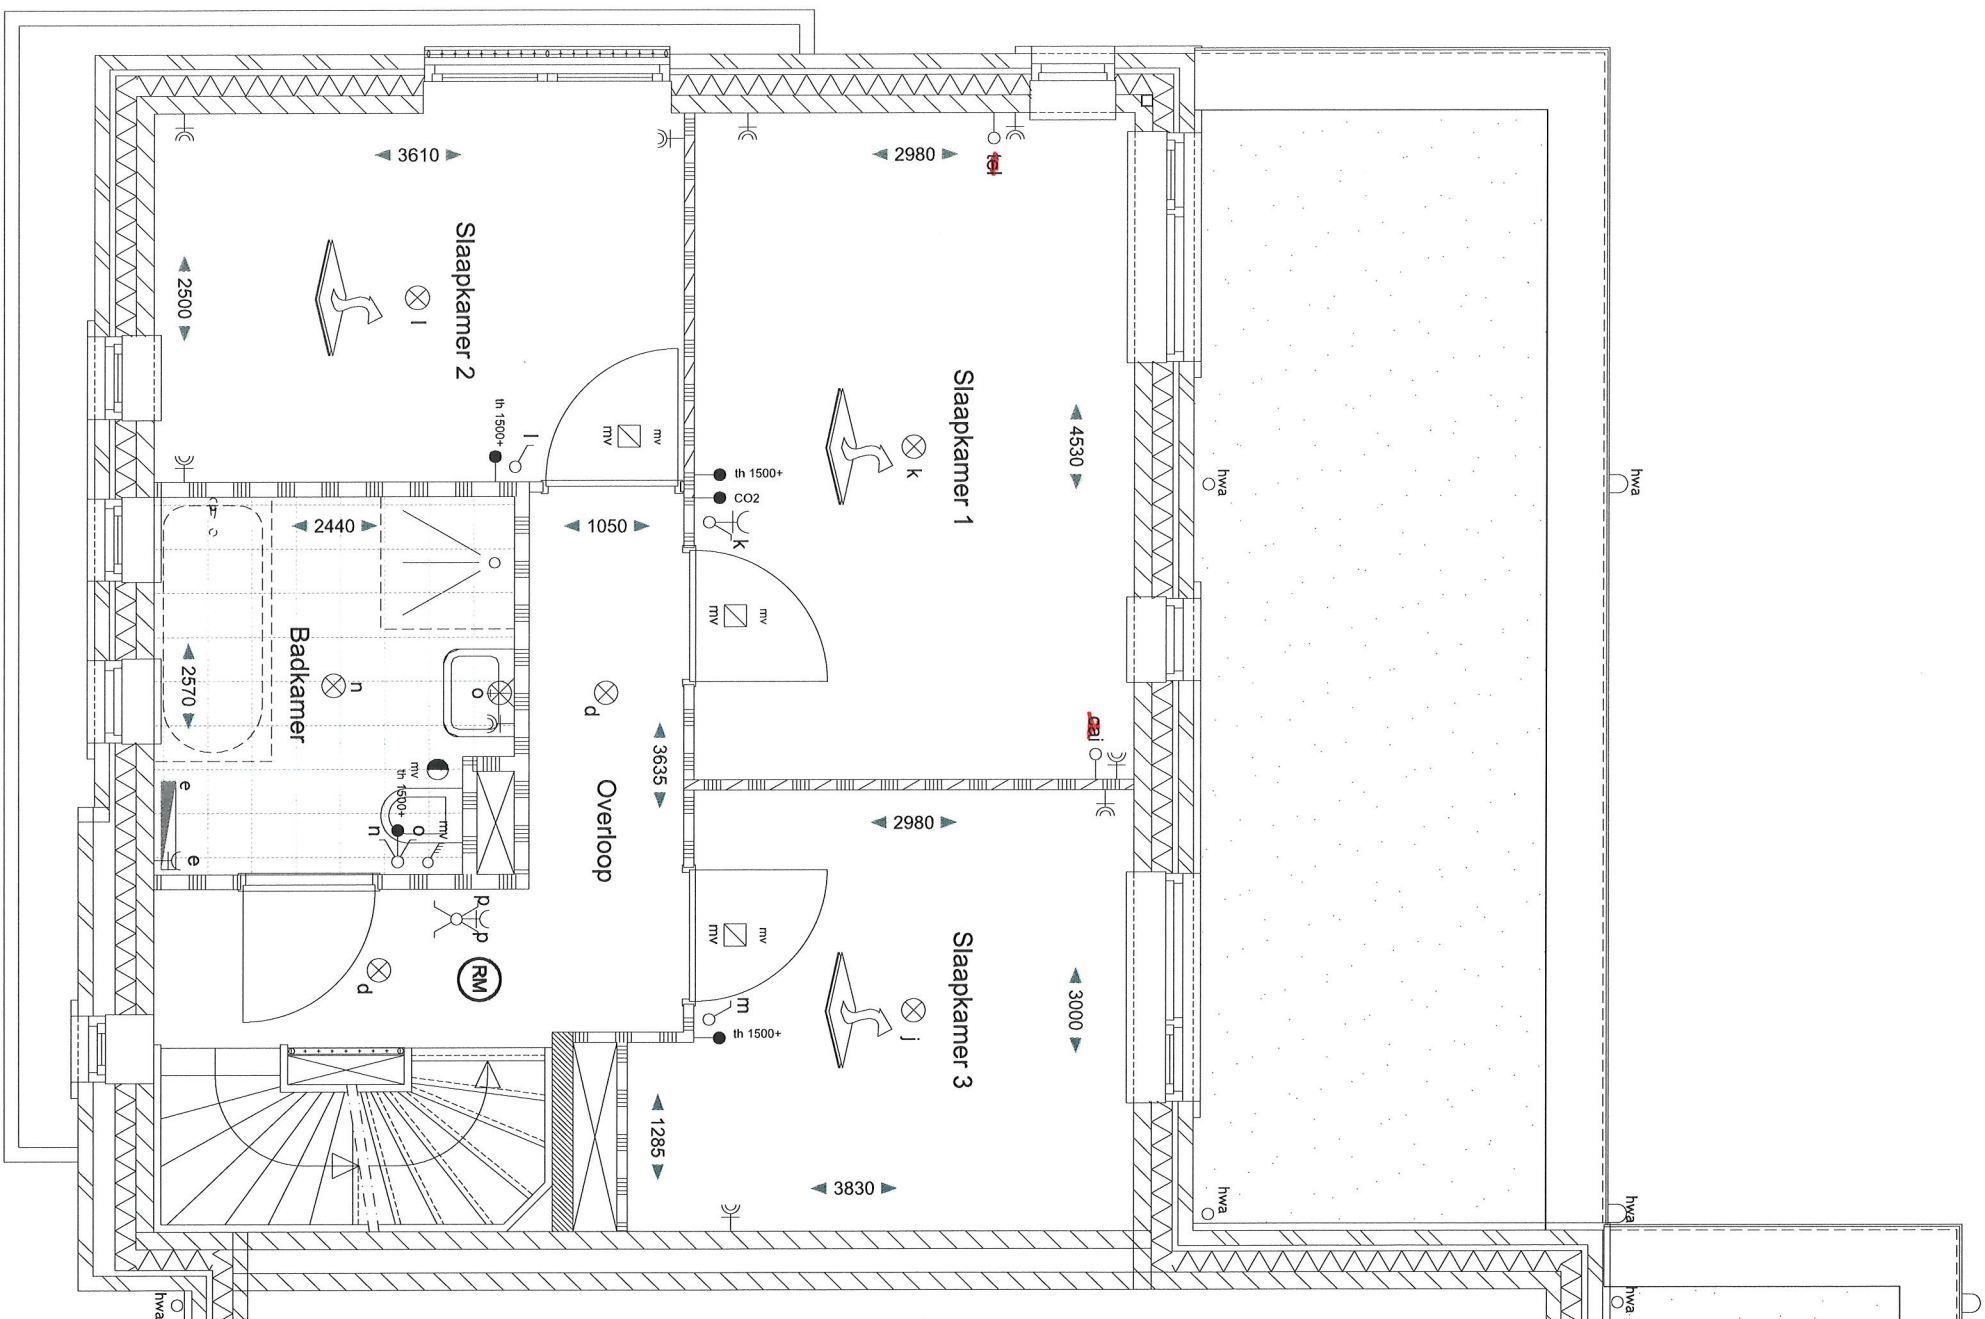

 **Bouwbedrijf R. van de Mheen**
Postbus 220, 3870 CE Hoevelaken | tel: 033-2534627 | info@mheen-hoevelaken.nl

Project: De Singels en De Erven


Koper: De heer en mevrouw P.J.H. Groeneveld

Onderwerp: Plattegrond 1e verdieping Type: Wilg

Bouwnummer: 85 Datum: 11-03-24

Schaal: 1:50 Formaat: A3

Tekeningnummer: 00

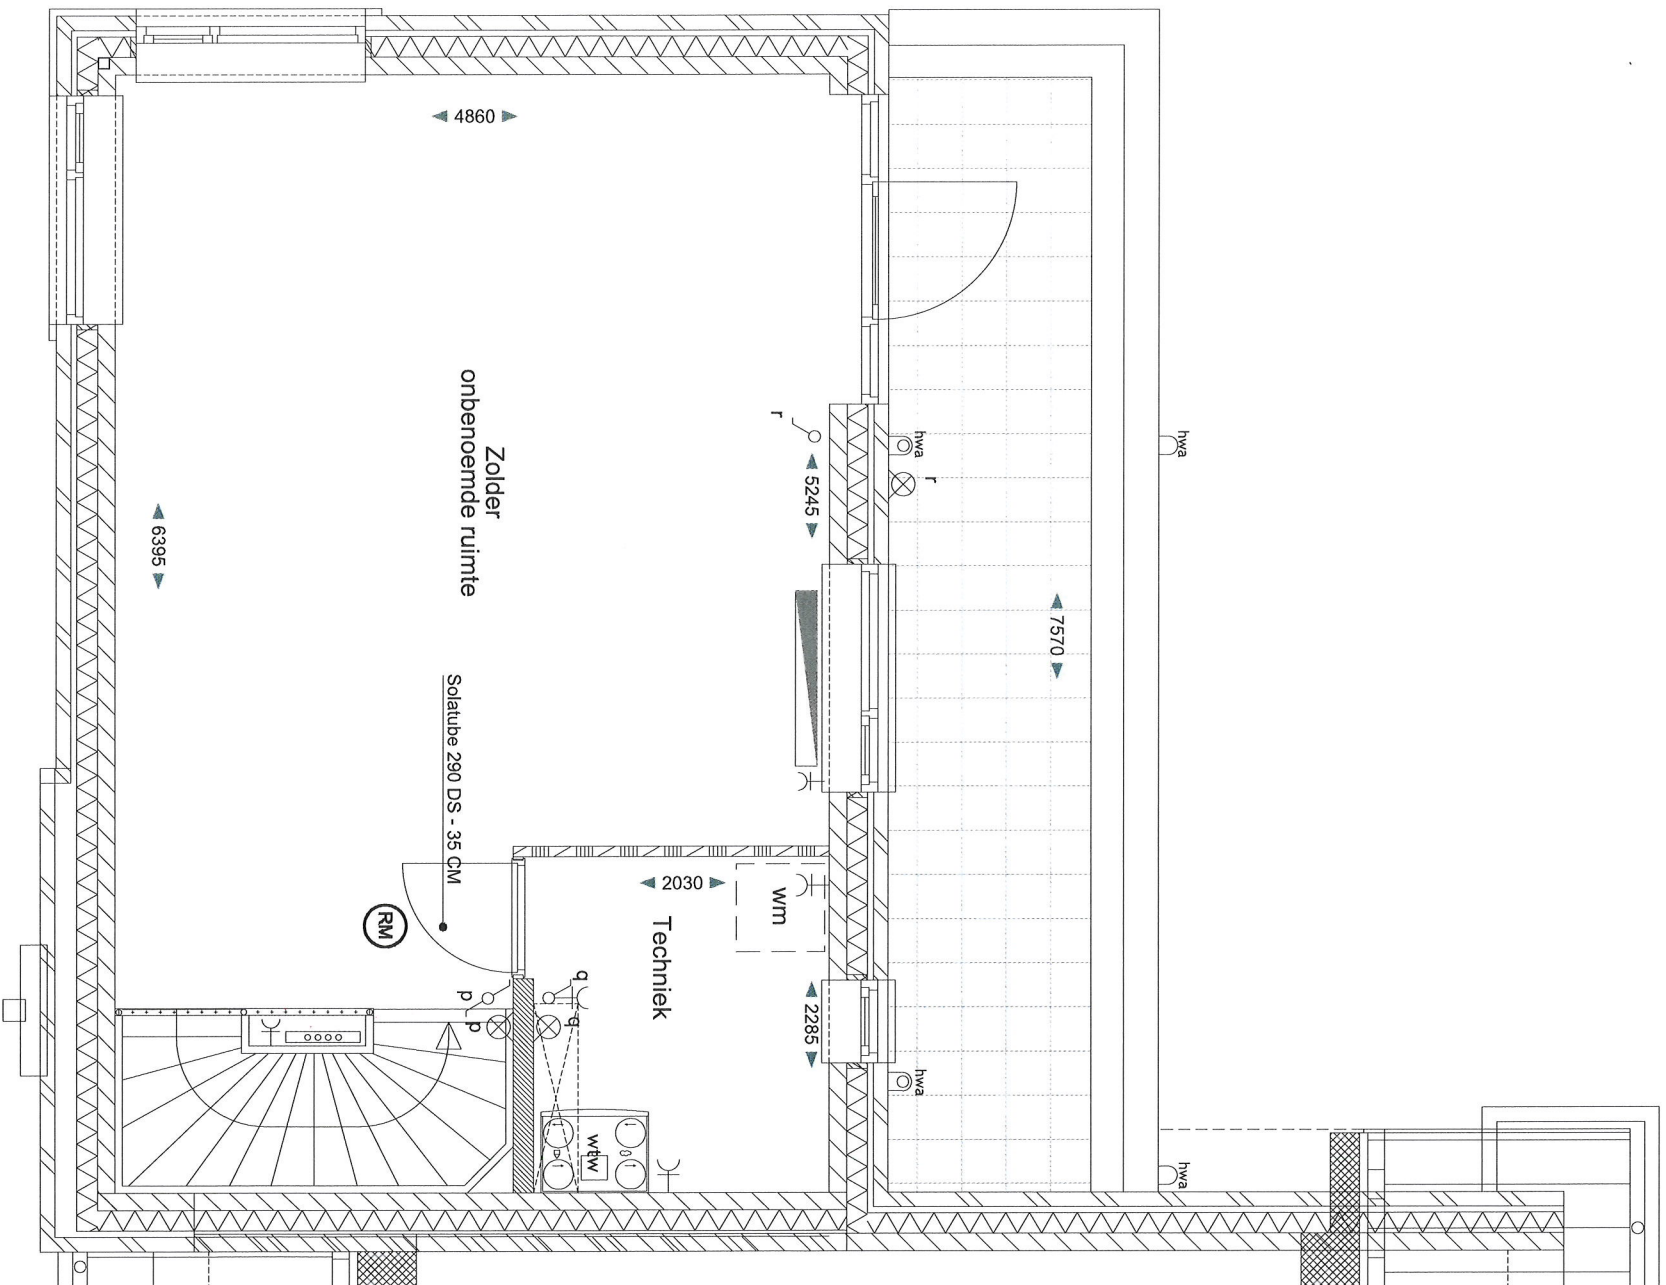

 **Bouwbedrijf R. van de Mheen**
Postbus 220, 3870 CE Hoevelaken | tel: 033-2534627 | info@mheen-hoevelaken.nl

Project: De Singels en De Erven

Koper: De heer en mevrouw P. J. H. Groeneveld

Onderwerp: Plattegrond 2e verdieping Type: Wilg

Bouwnummer: 85 Datum: 11-03-24

Schaal: 1:50 Formaat: A3

Tekeningnummer: 00



8 PV panelen op plat dak



 **Bouwbedrijf R. van de Mheen**
Postbus 220, 3870 CE Hoevelaken | tel: 033-2534627 | info@rntheen-hoevelaken.nl

Project: De Singels en De Erven

Koper: De heer en mevrouw P.J.H. Groeneveld

Onderwerp: Zijgevel Type: Wilg

Bouwnummer: 85 Datum: 11-03-24

Schaal: 1:50 Formaat: A3

Tekeningnummer: 00



8 PV panelen op plat dak



Bouwbedrijf R. van de Mheen
Postbus 220, 3870 CE Hoevelaken | tel: 033-2534627 | info@mtheen-hoevelaken.nl

Project: De Singels en De Erven

Koper: De heer en mevrouw P. J. H. Groeneveld

Onderwerp: Achtergevel	Type: Wilg
------------------------	------------

Bouwnummer: 85	Datum: 11-03-24
----------------	-----------------

Schaal: 1:50	Format: A3
--------------	------------

Tekeningnummer: 00