


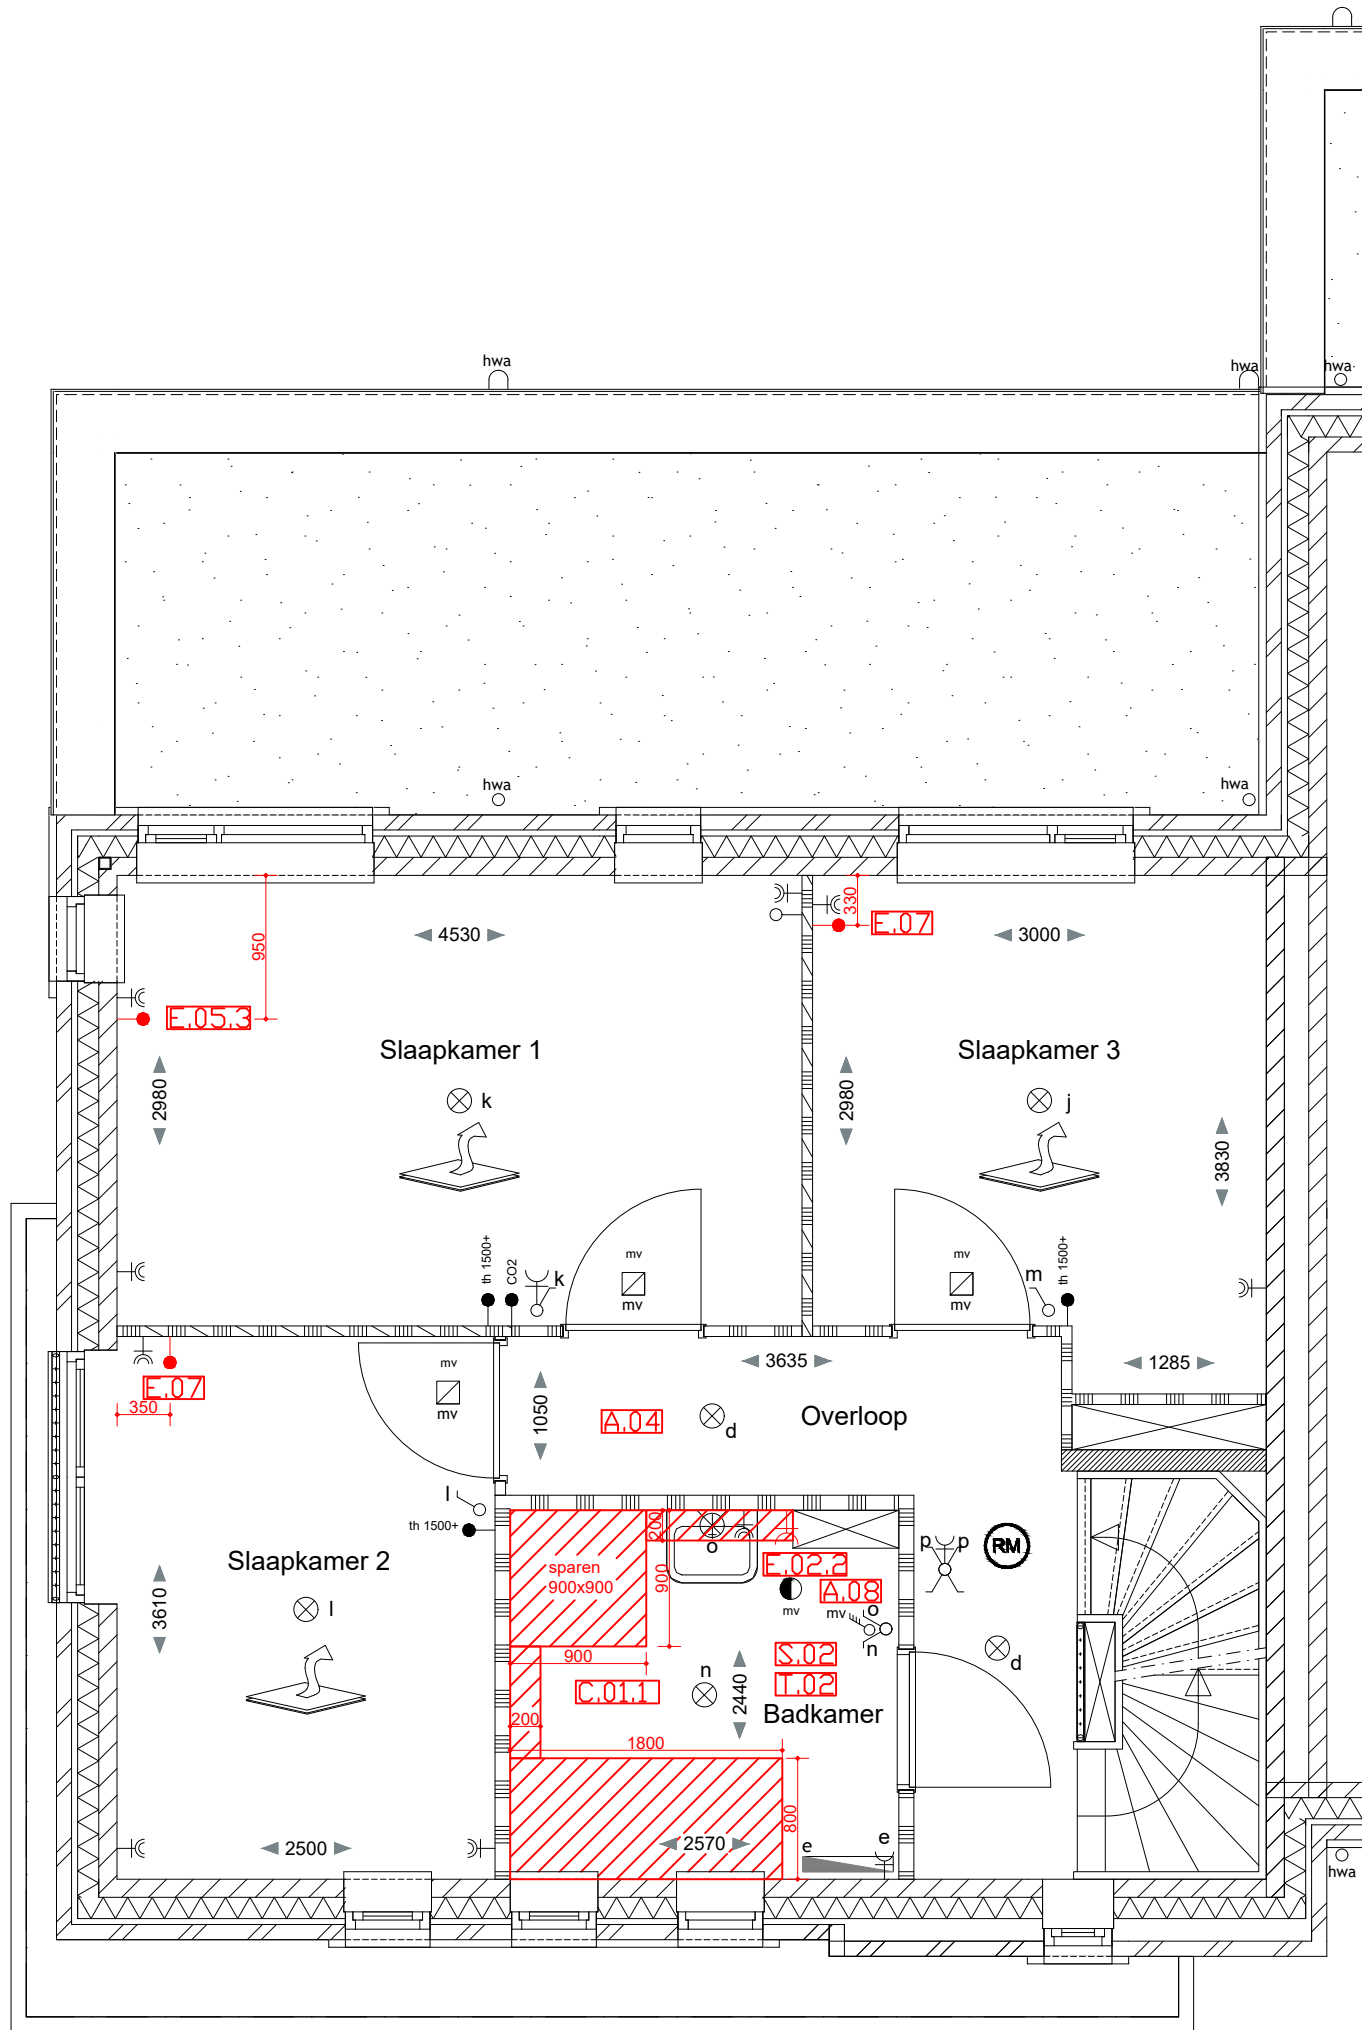

Bouwbedrijf R. van de Mheen
Postbus 220, 3870 CE Hoevelaken | tel: 033-2534627 | info@mheen-hoevelaken.nl

Project: De Singels en De Erven


Koper: De heer en mevrouw P.J.H. Groeneveld

Onderwerp: Plattegrond 1e verdieping Type: Wilg

Bouwnummer: 85 Datum: 19-09-24

Schaal: 1:50 Formaat: A3

Tekeningnummer: 00

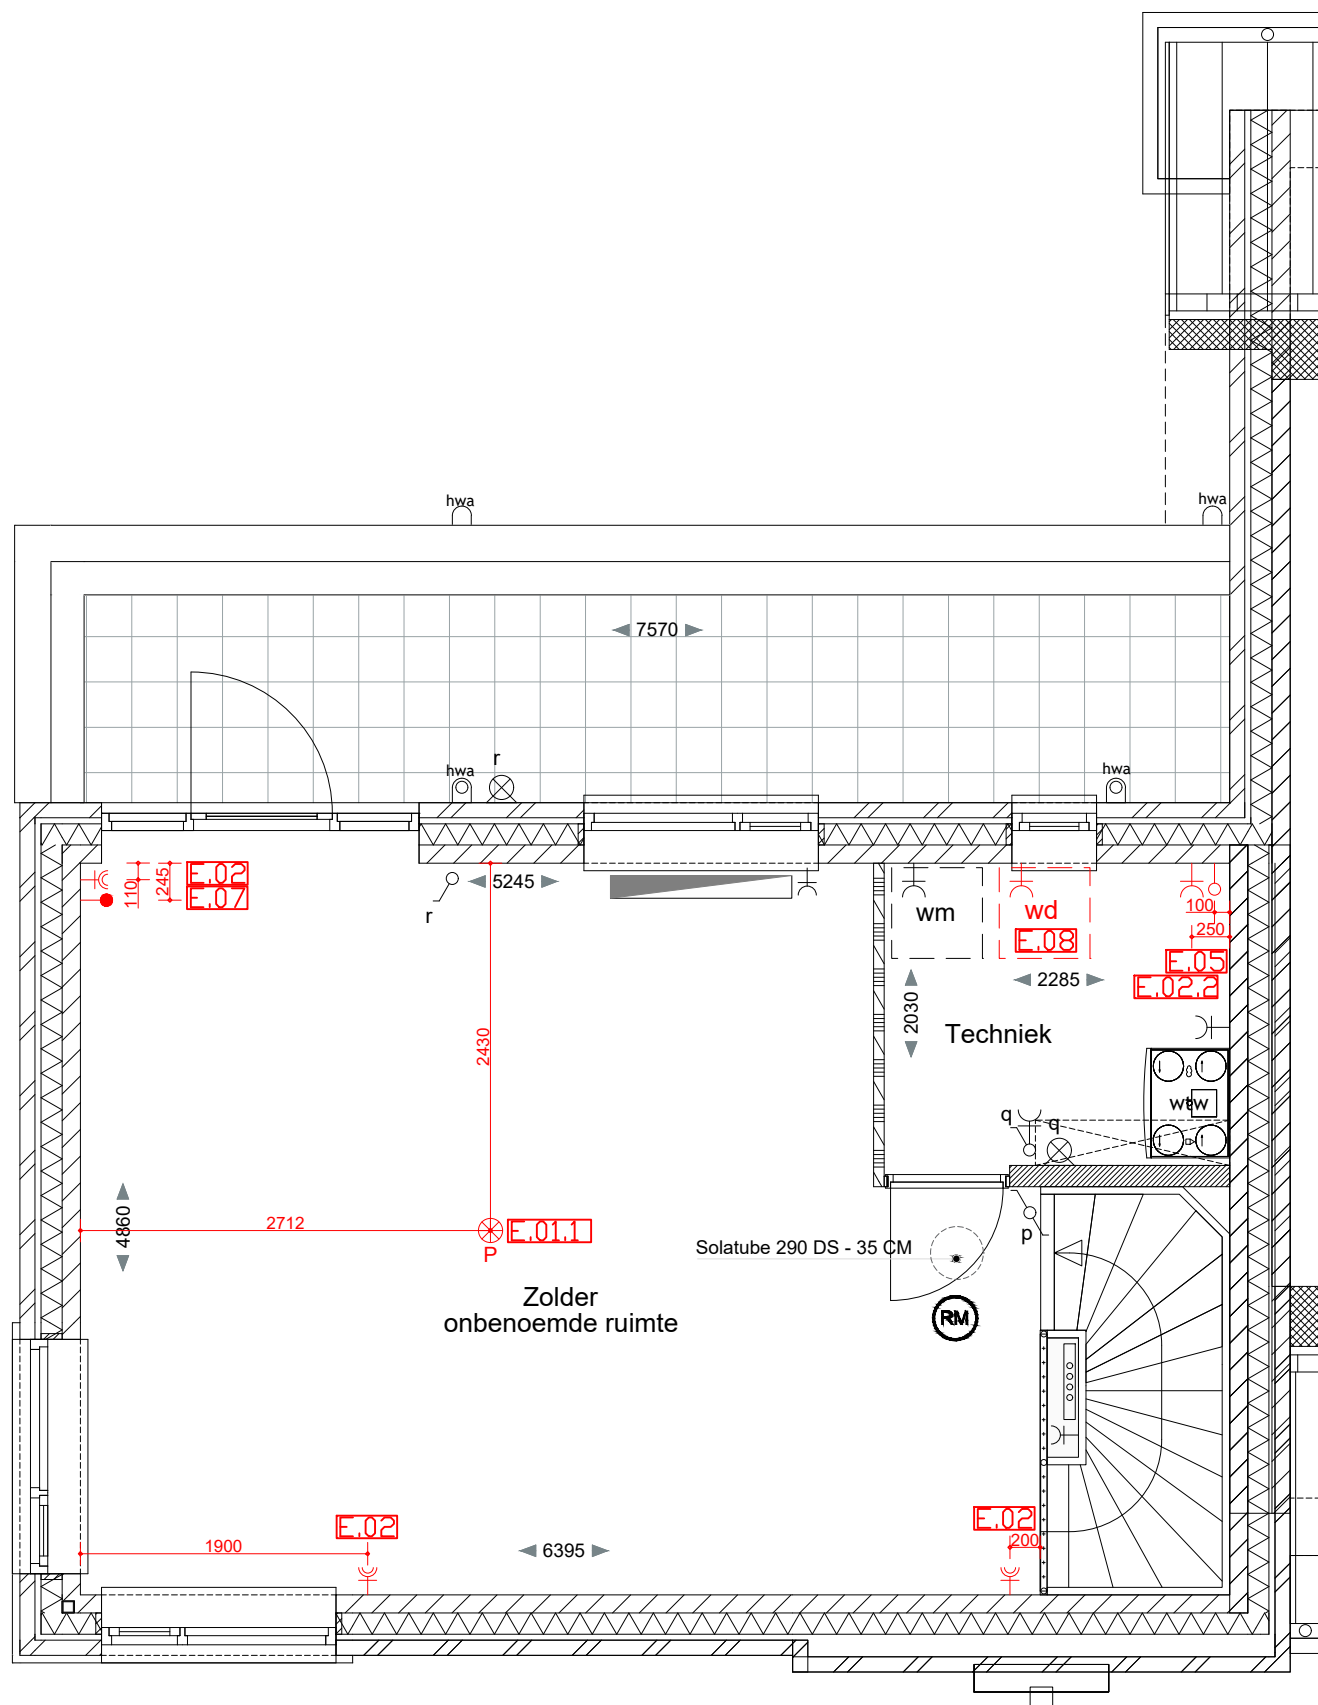

Bouwbedrijf R. van de Mheen
Postbus 220, 3870 CE Hoevelaken | tel: 033-2534627 | info@mheen-hoevelaken.nl

Project: De Singels en De Erven

Koper: De heer en mevrouw P.J.H. Groeneveld

Onderwerp: Plattegrond 2e verdieping Type: Wilg

Bouwnummer: 85 Datum: 19-09-24

Schaal: 1:50 Formaat: A3

Tekeningnummer: 00



Bouwbedrijf R. van de Mheen

Postbus 220, 3870 CE Hoevelaken | tel: 033-2534627 | info@mheen-hoevelaken.nl

Project: De Singels en De Erven

Koper: De heer en mevrouw P.J.H. Groeneveld

Onderwerp: Voorgevel

Type: Wilg

Bouwnummer: 85

Datum: 19-09-24

Schaal: 1:50

Formaat: A3

Tekeningnummer: 00



 **Bouwbedrijf R. van de Mheen**
Postbus 220, 3870 CE Hoevelaken | tel: 033-2534627 | info@mheen-hoevelaken.nl

Project: De Singels en De Erven

Koper: De heer en mevrouw P.J.H. Groeneveld

Onderwerp: Zijgevel Type: Wilg

Bouwnummer: 85 Datum: 19-09-24

Schaal: 1:50 Formaat: A3

Tekeningnummer: 00



Bouwbedrijf R. van de Mheen

Postbus 220, 3870 CE Hoevelaken | tel: 033-2534627 | info@mheen-hoevelaken.nl

Project: De Singels en De Erven

Koper: De heer en mevrouw P.J.H. Groeneveld

Onderwerp: Achtergevel

Type: Wilg

Bouwnummer: 85

Datum: 19-09-24

Schaal: 1:50

Formaat: A3

Tekeningnummer: 00