


Hoogte vanaf de vloer: 650

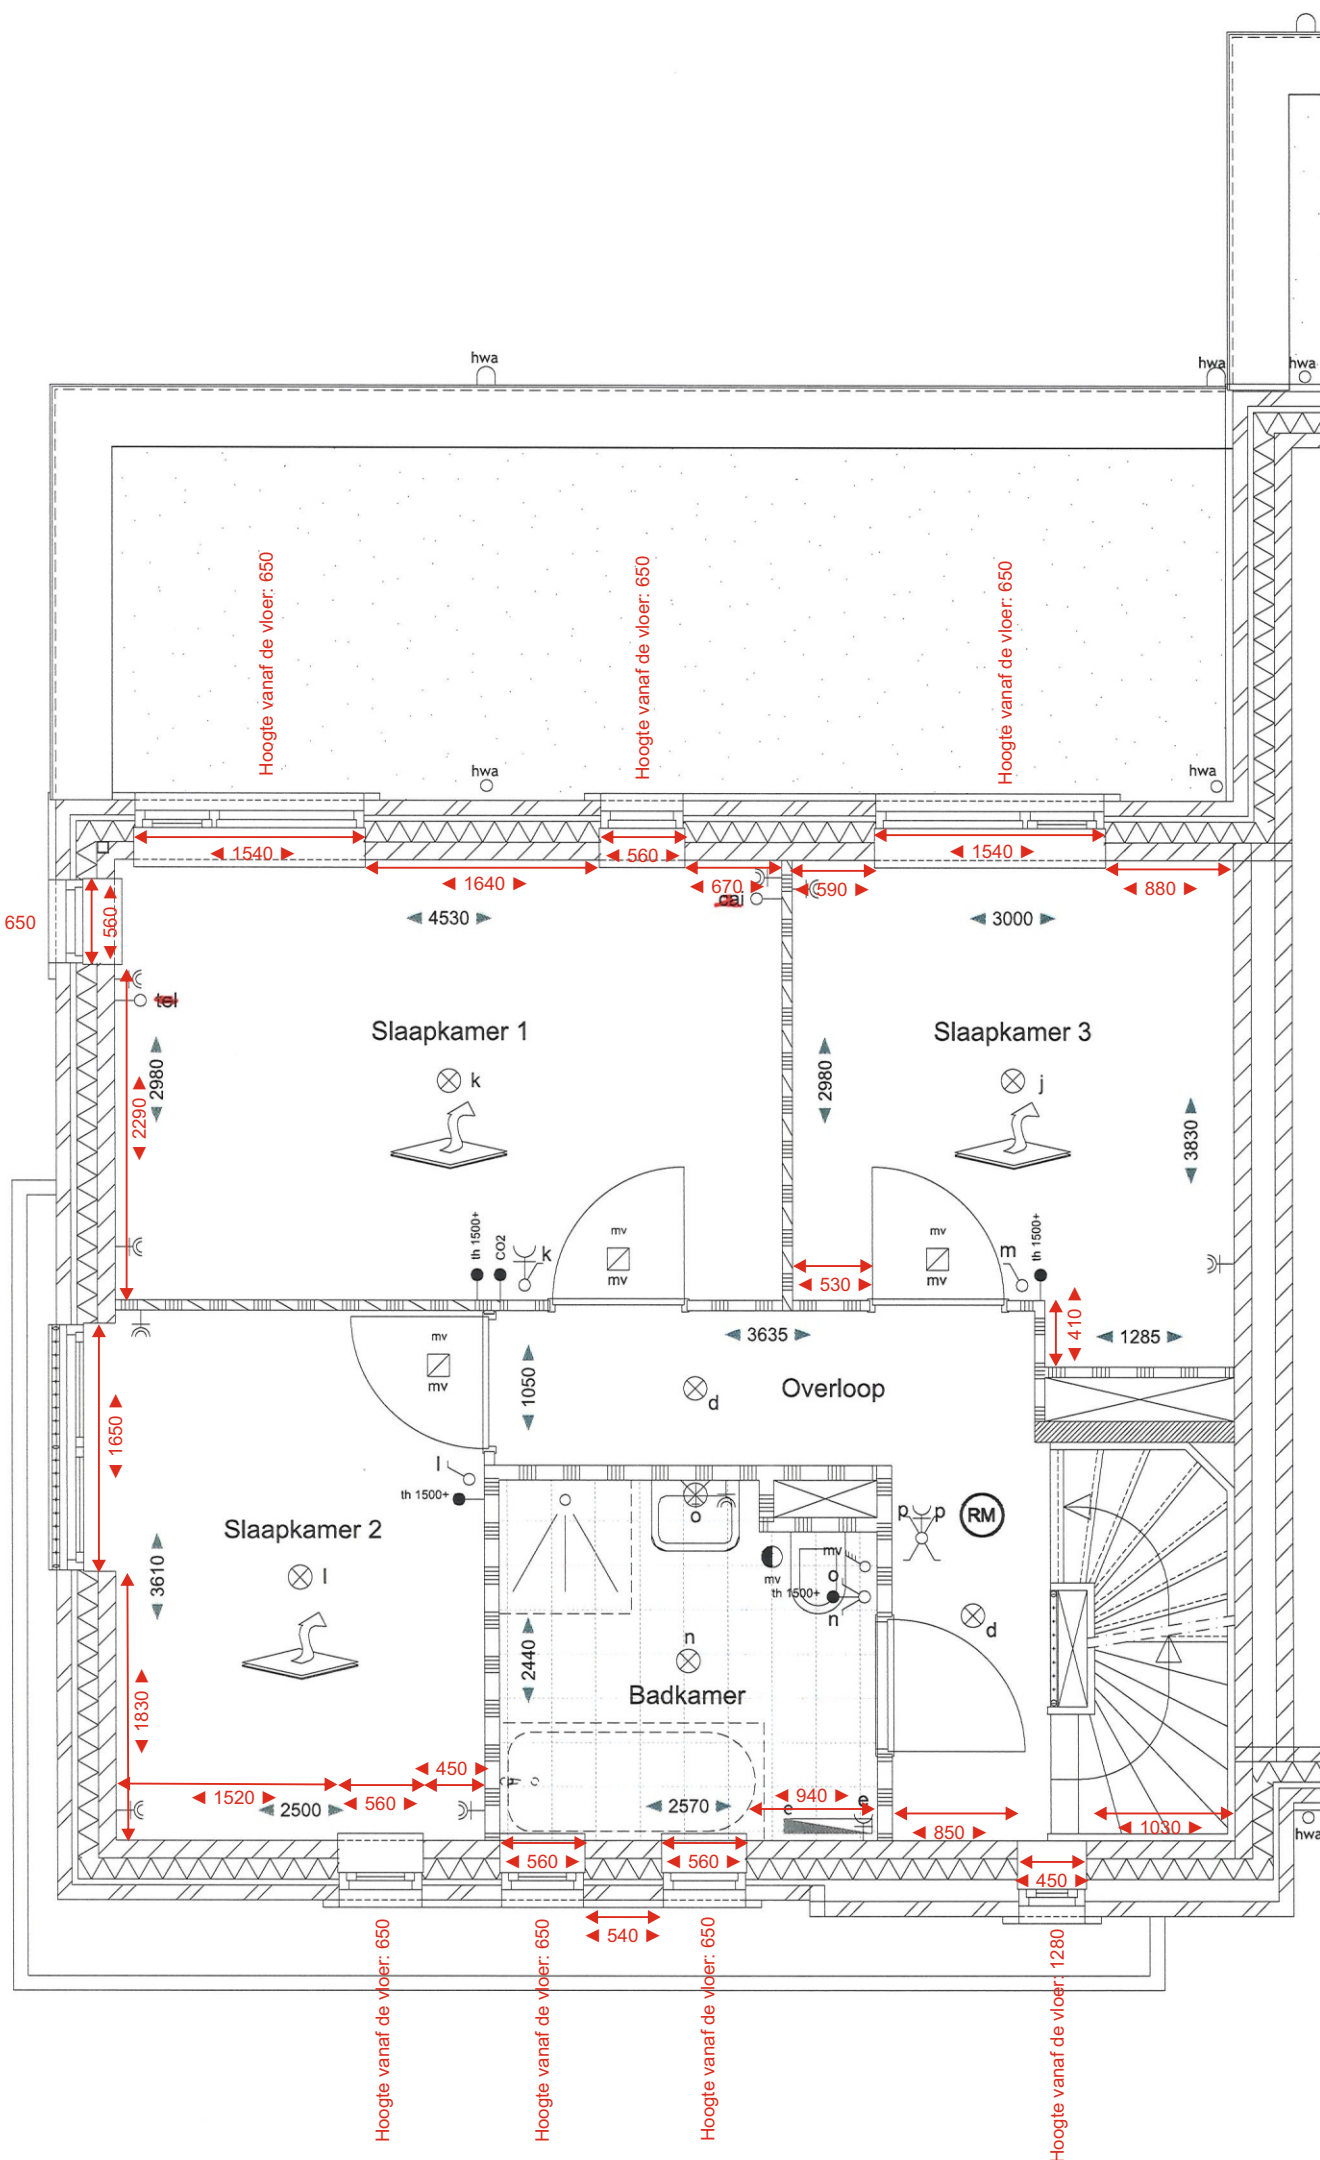

 Bouwbedrijf R. van de Mheen Postbus 220, 3870 CE Hoevelaken tel: 033-2534627 info@mheen-hoevelaken.nl	
Project: De Singels en De Erven	
Koper: De heer en mevrouw P.J.H. Groeneveld	
Onderwerp: Plattegrond 1e verdieping	Type: Wilg
Bouwnummer: 85	Datum: 11-03-24
Schaal: 1:50	Formaat: A3
Tekeningnummer: 00	



 **Bouwbedrijf R. van de Mheen**
Postbus 220, 3870 CE Hoevelaken | tel: 033-2534627 | info@mheen-hoevelaken.nl

Project: De Singels en De Erven

Koper: De heer en mevrouw P.J.H. Groeneveld

Onderwerp: Plattegrond 2e verdieping	Type: Wilg
--------------------------------------	------------

Bouwnummer: 85	Datum: 11-03-24
----------------	-----------------

Schaal: 1:50	Formaat: A3
--------------	-------------

Tekeningnummer: 00
